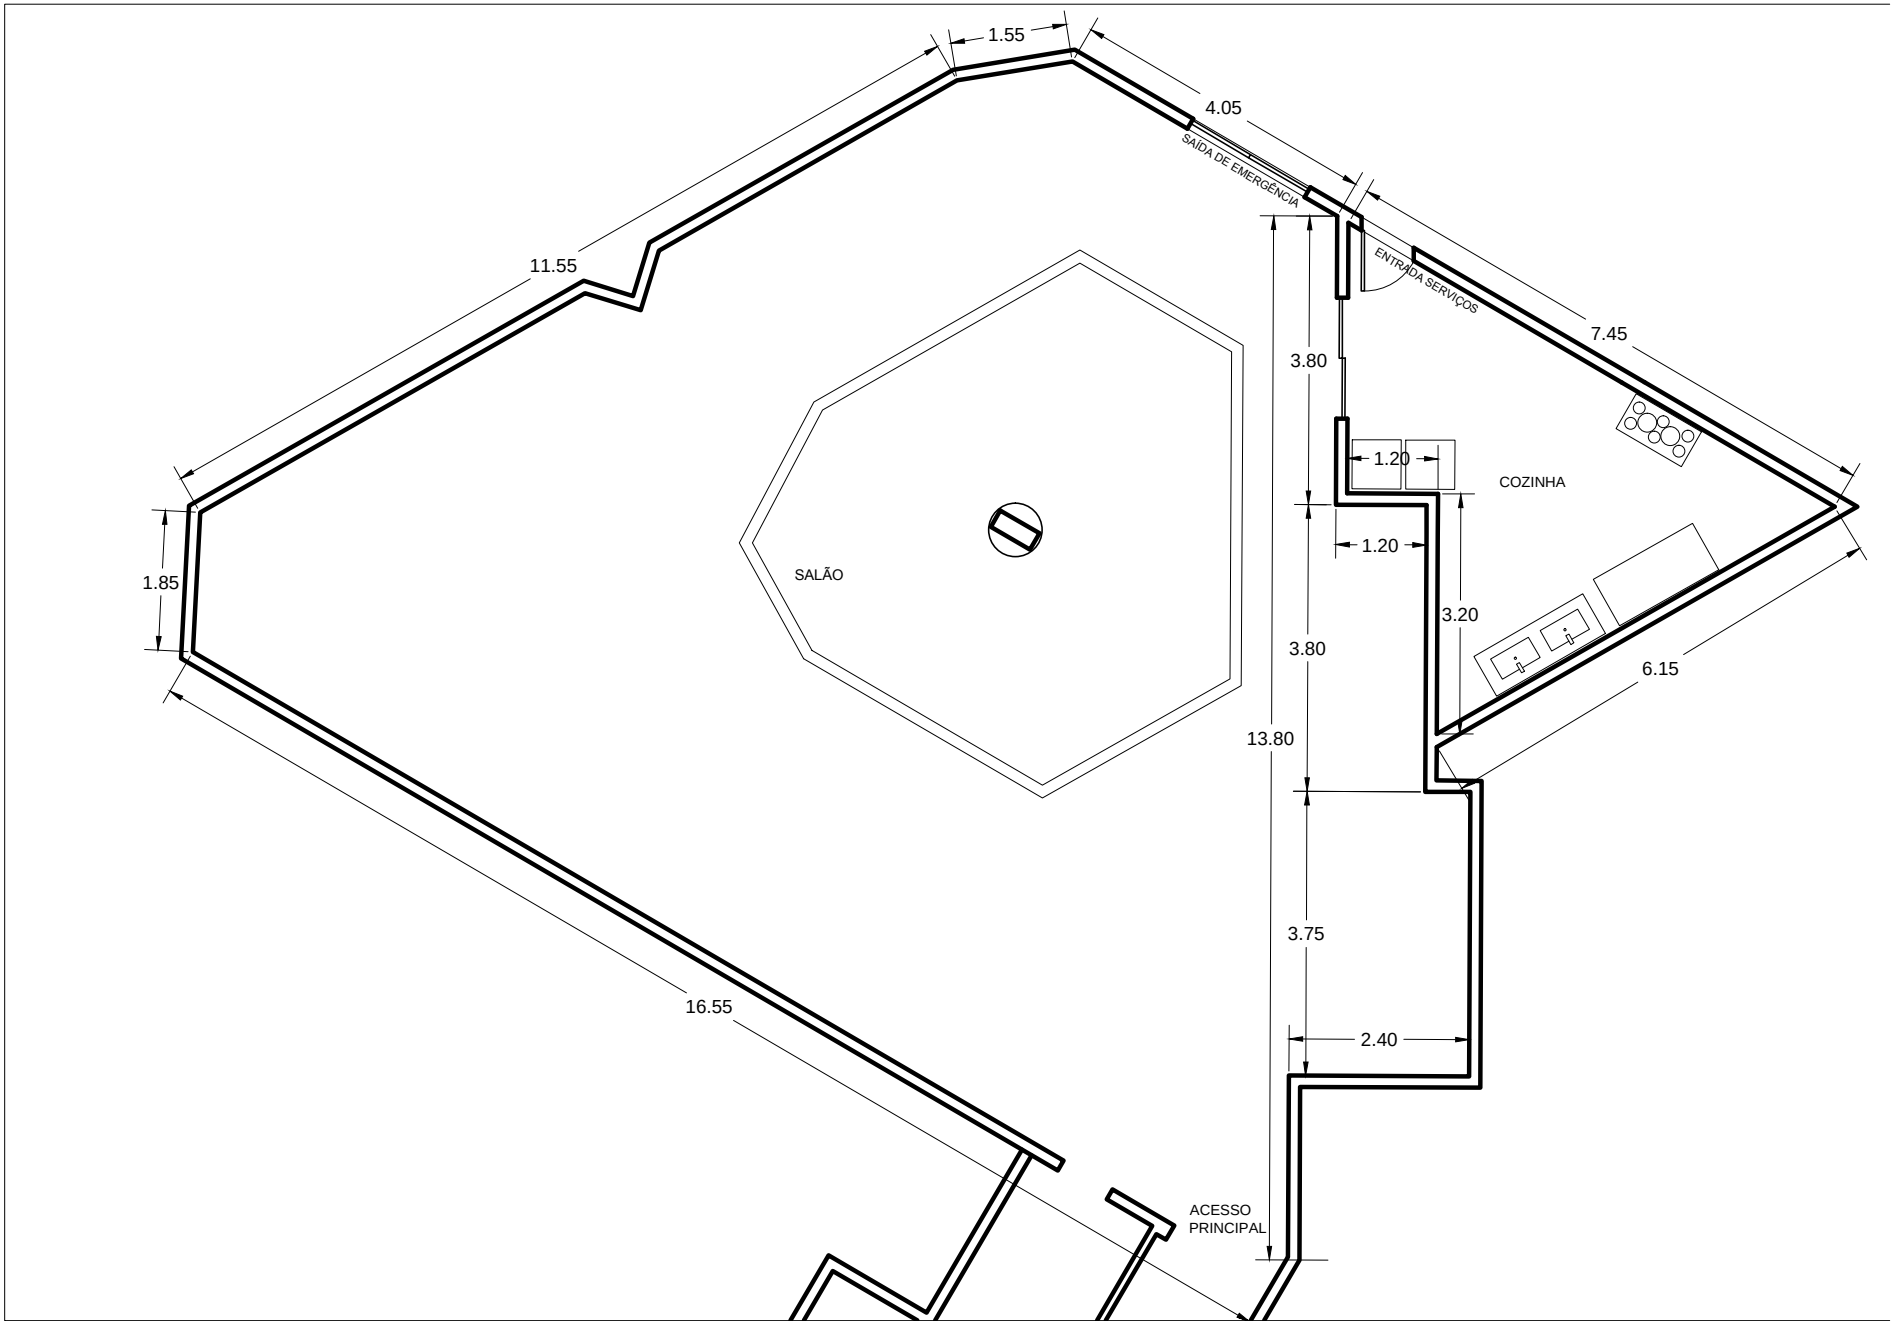
1.55
4.05
SAÍDA DE EMERGÊNCIA
ENTRADA SERVIÇOS
11.55
7.45
3.80
1.20
COZINHA
1.20
SALÃO
1.85
3.20
3.80
6.15
13.80
3.75
16.55
2.40
ACESSO
PRINCIPAL